



elewacja północna



elewacja południowa

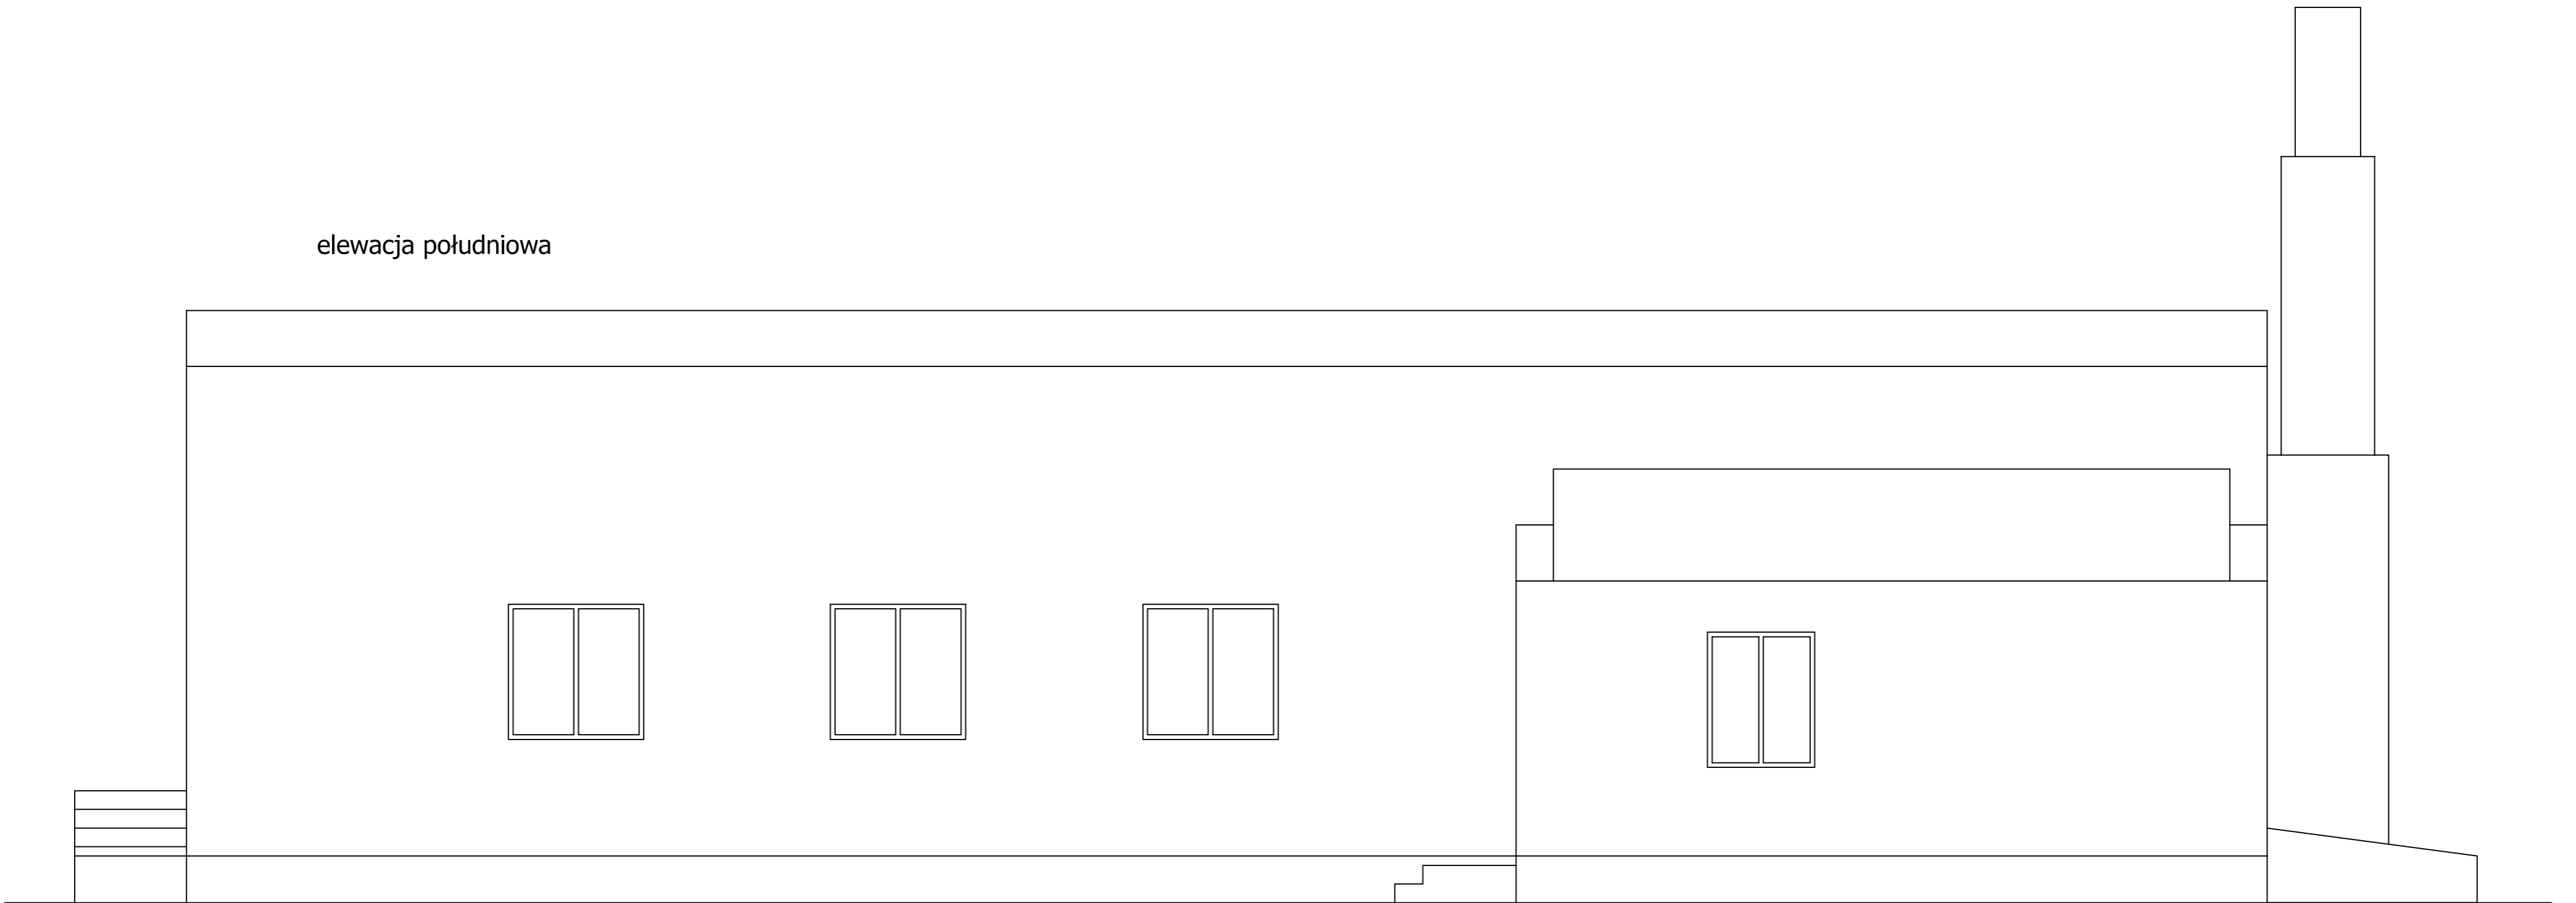

elewacja wschodnia

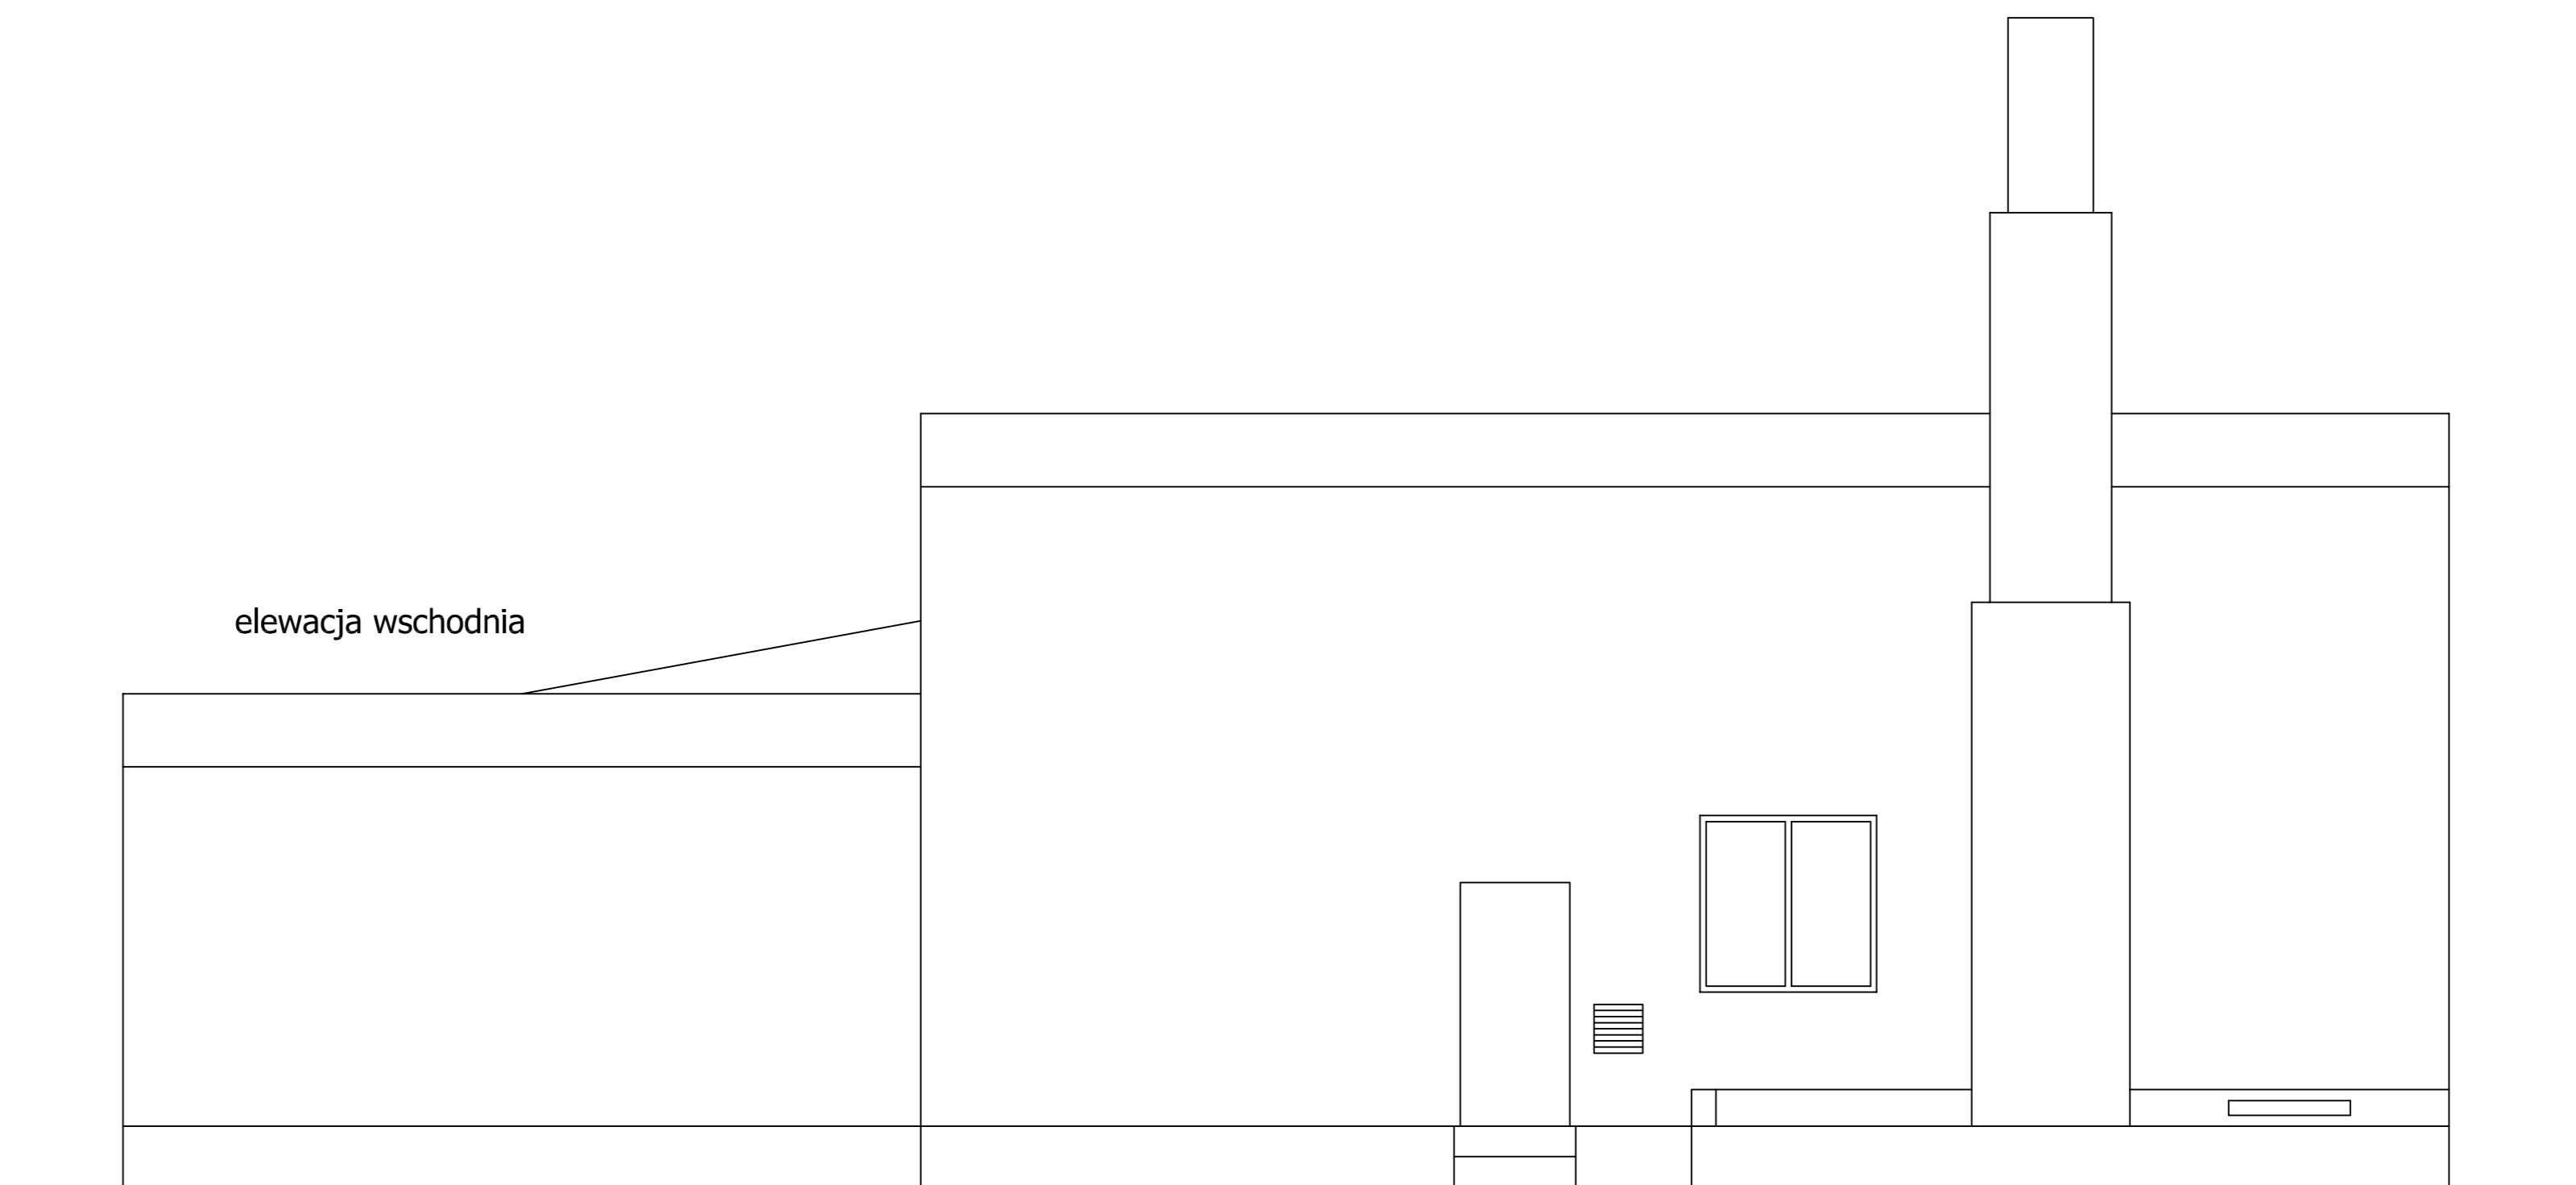

elewacja zachodnia

