PRZEKRÓJ NORMALNY km 0+113 - skala 1:50

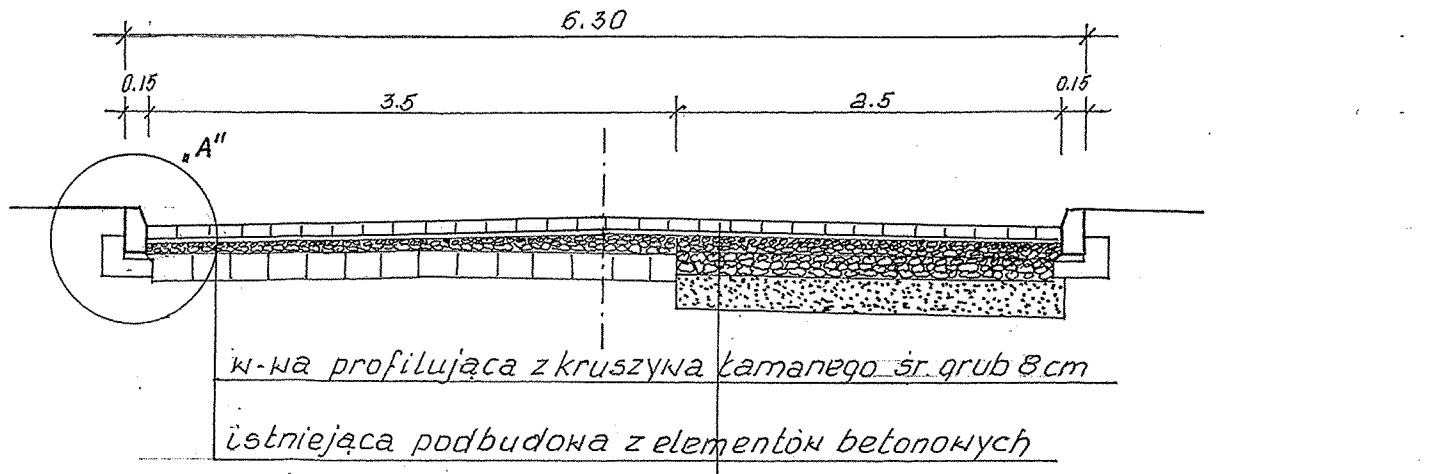

SZCZEGÓŁ „A" Skala 1:10

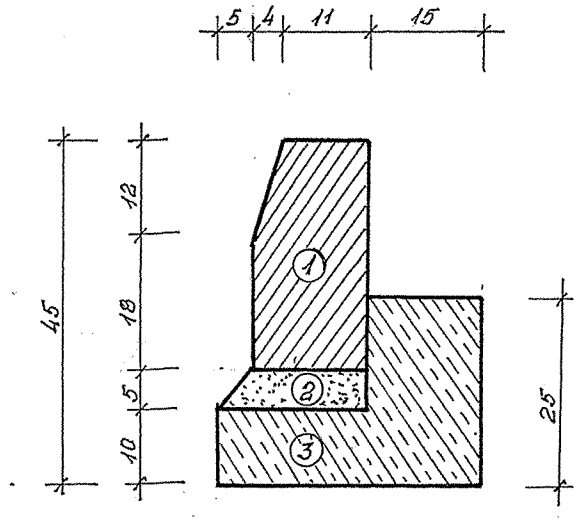

1. Krawężnik betonowy 15×30×100
2. Podsypka cement-piaskowa 1:4
3. Beton B-10

PRZEKRÓJ NORMALNY

SKALA 1: 50

Zamawiający **Spółdzielnia Mieszkaniowa „ISKRA" w Biszczy**				Nr zlecenia
Obiekt „ **Remont drogi wewnętrznej na osiedlu Spółdzielni Mieszkaniowej ISKRA w Biszczy na działce nr 820/2 „**				Stadium **P.B**
Treść Rysunku **PRZEKRÓJ NORMALNY**				Branża **DROGOWA**
Wyszczególnienie	Nazwisko i imię	Data	Podpis	Skala
Gł. projektant				
Projektował	inż. Charkot Aleksander	15.05.12	inż. Aleksander Charkot upr. bud. ANB-5131/1114/83	**1:50**
Kreślił	Tadeusz Bryła	15.05.12		**Nr rys. 4**
Sprawdził	inż. Karol Barcal	15.05.12	inż. Karol Barcal	

PROJEKTANT
Upr. proj. nr